


Felmérési alaprajz M=1:100

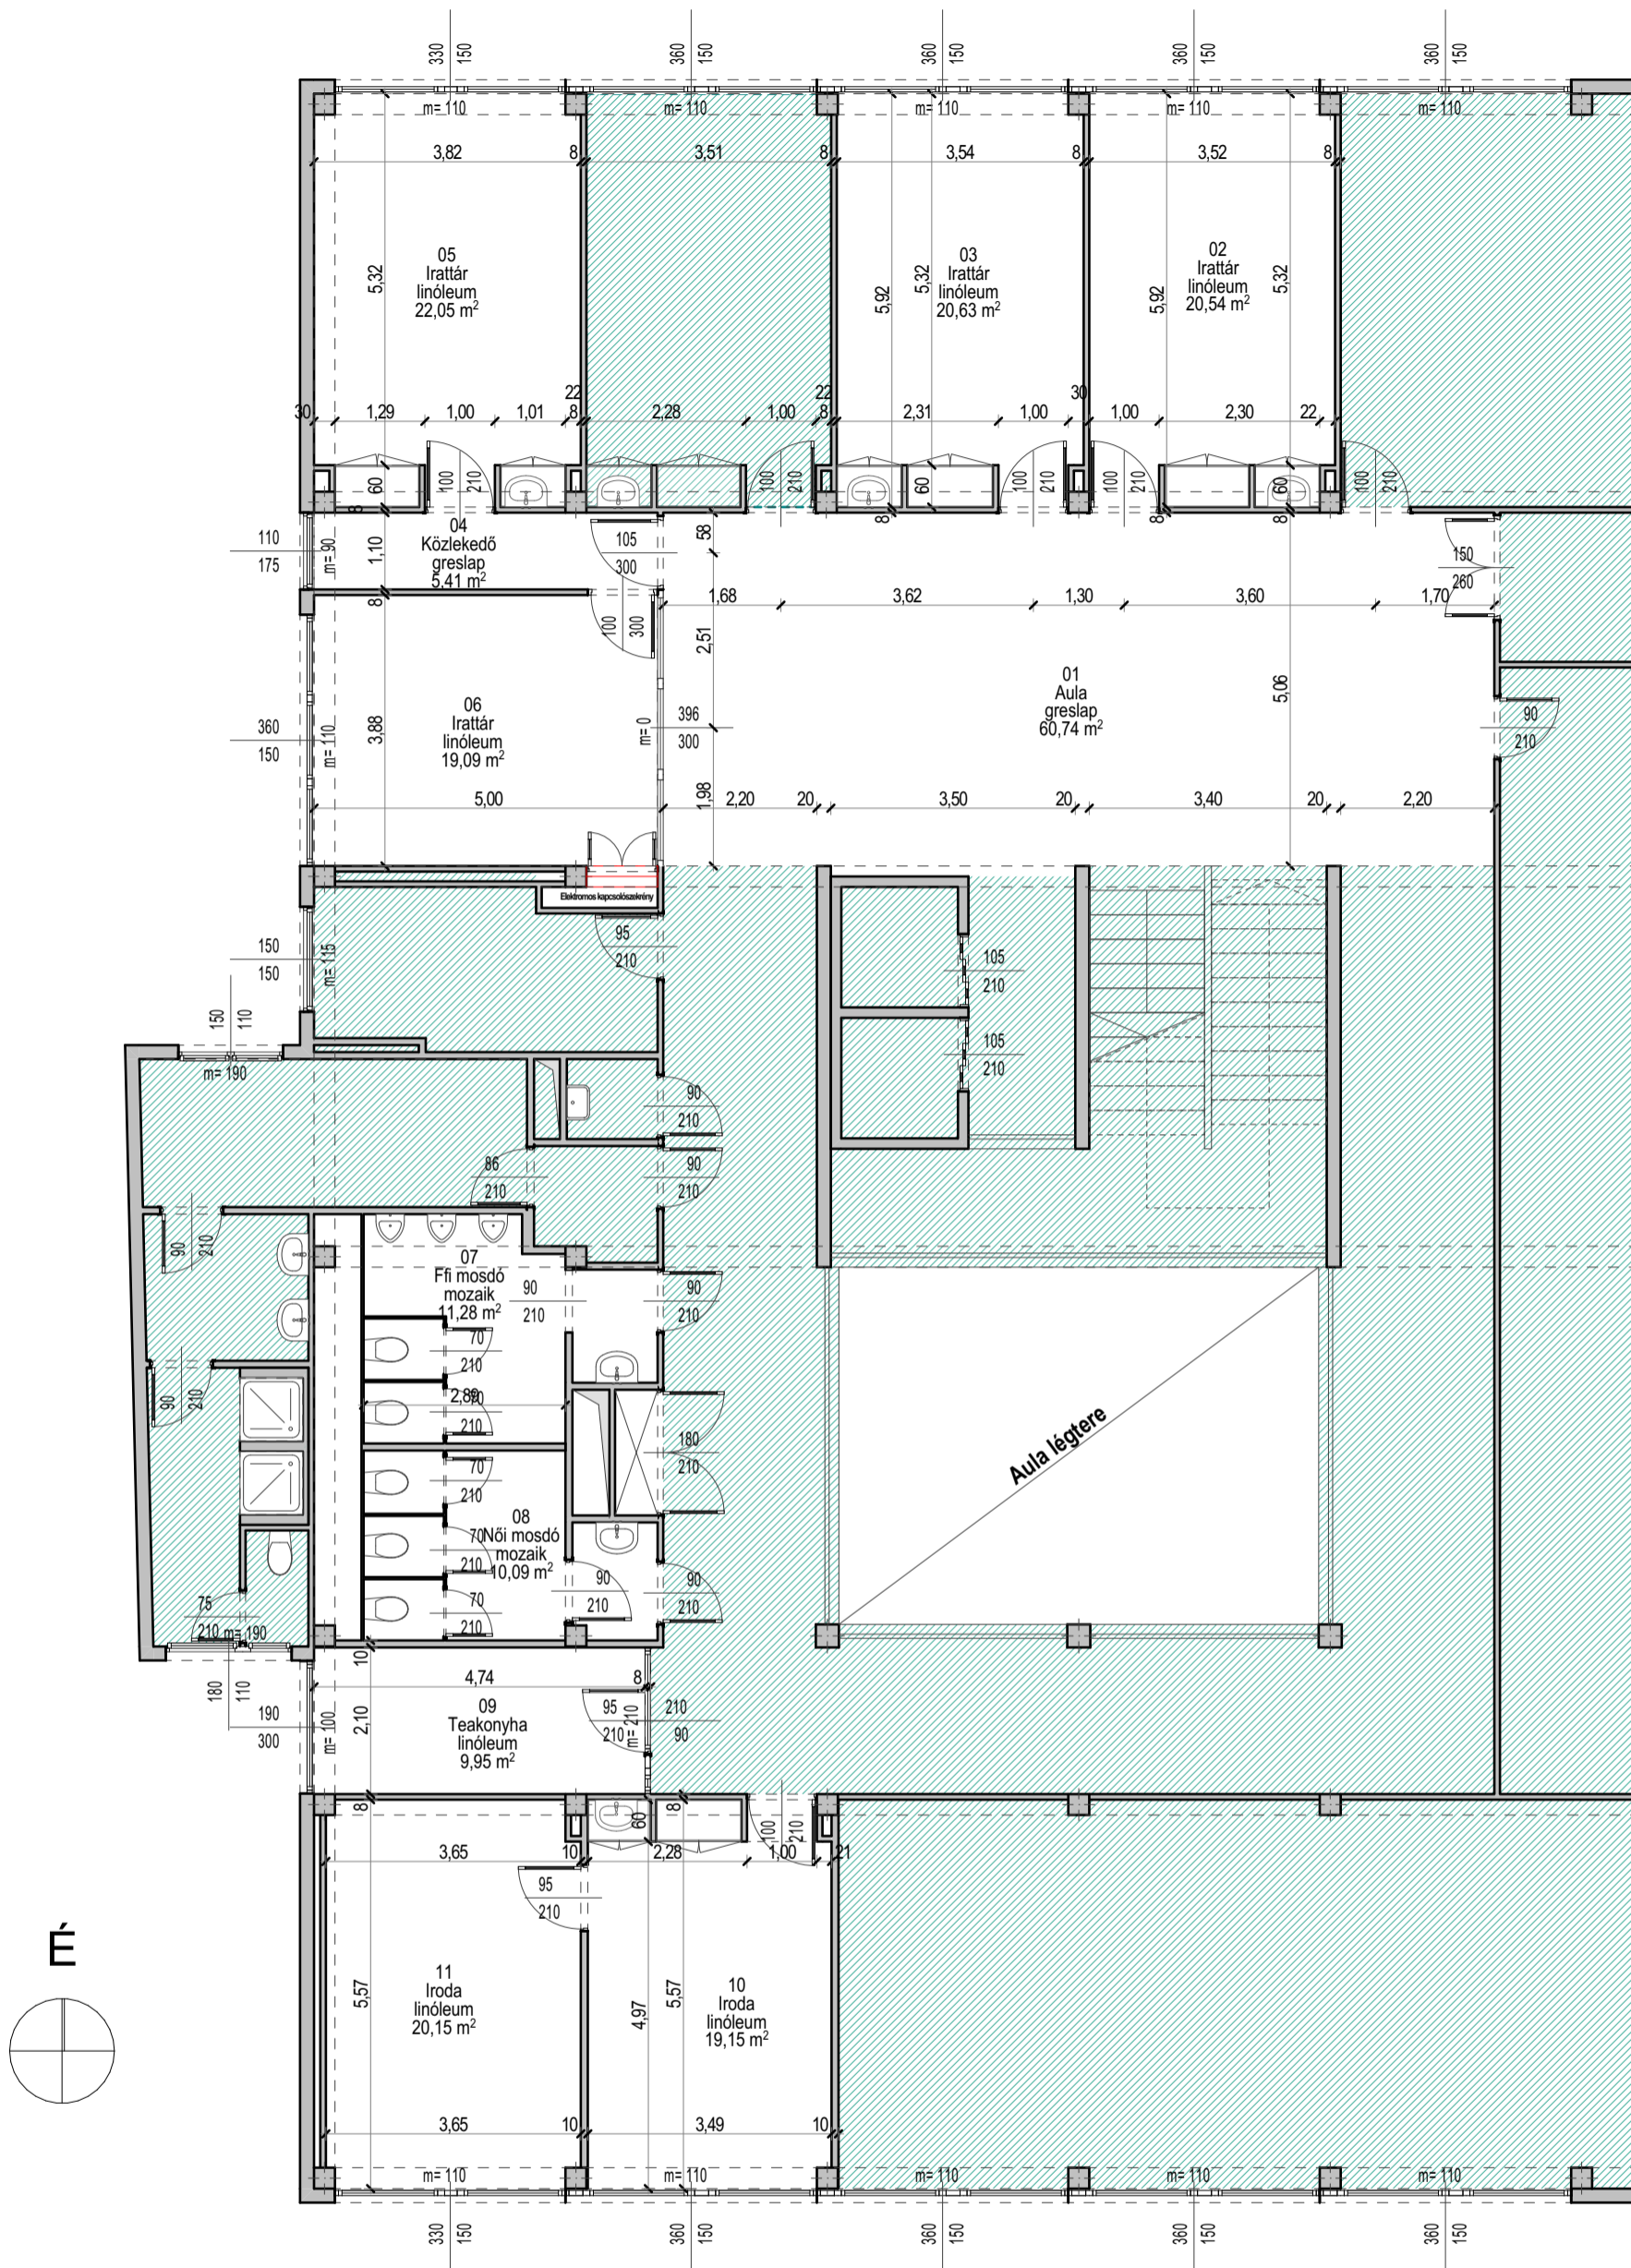

Helyiséglista

Helyiség	Helyiség neve	Burkolat	Mért terület
01	Aula	greslap	60,74
02	Irattár	linóleum	20,54
03	Irattár	linóleum	20,63
04	Közlekedő	greslap	5,41
05	Irattár	linóleum	22,05
06	Irattár	linóleum	19,09
07	Ffi mosdó	mozaik	11,28
08	Női mosdó	mozaik	10,09
09	Teakonyha	linóleum	9,95
10	Iroda	linóleum	19,15
11	Iroda	linóleum	20,15
			<b>219,08 m<sup>2</sup></b>

**NyírségTerv Kft.**

H-4400 Nyiregyháza, Bocskai u. 18.  
Tel.: (30) 307-7371

Terv megnevezése: <b>MNL, részleges szakipari felújítások a Debrecen, Vármegyeháza út 1/B. szám alatti épület II. emeletén</b>	Építész: <b>Hajdu Gyula</b> É-15-0148, TT-15-0387	Tervszám: <b>NYT-25/16</b>
Épület helye: <b>4024 Debrecen, Vármegyeháza út 1/B (hrsz.:9709/4)</b>	Építész: <b>Dudás Ede</b> E-15-0303	Tervfajta: <b>Részleges szakipari felújítás</b>
Megrendelő: <b>Magyar Nemzeti Levéltár 1014 Budapest, Bécsi kapu tér 2-4.</b>	Tervező társa: <b>Jánócsik Zsuzsanna</b> KE-K 15-00947	Dátum: <b>2025.04.</b>
Rajz megnevezése: <b>Felmérési alaprajz</b>	MÉK reg. szám: C-15-1105	Méretarány: <b>M=1:100</b>
	MMK reg. szám: C-15-00209	Rajzszám: <b>E-01</b>
		MKIK reg. szám: SZ12983050