

# Tervezett alaprajz M=1:100

## Tevékenységi lista

### "A" helyiség - Látogató központ és kiállító tér

- Belső festés
- Villanszerelési munkák

### "C1-C2" helyiség - Digitalizáló műhely és raktár

- Belső festés
- Új padlóburkolat készítése
- Villanszerelési munkák
- Gépészeti munkák

### "D1-D2" helyiség - Látványraktár

- Belső festés
- Beépített szekrények felújítása
- Beltéri ajtók cseréje
- Új padló burkolat készítése
- Villanszerelési munkák
- Gépészeti munkák

### "E1-E2-E3" helyiség - Vizes blokk csoport


- Vizesblokk csoport átalakítás
- Akadálymentes mosdó kialakítás
- Új belső ajtók
- Belső festés
- Új padló- és falburkolat készítése
- Villanszerelési munkák
- Gépészeti munkák

### "F1-F2" helyiség - Látvány könyvkötő műhely

- Belső festés
- Beépített szekrények felújítása
- Új padló burkolat készítése
- Villanszerelési munkák
- Gépészeti munkák

### "G" helyiség - Mini nyomda


- Belső festés
- Új padló burkolat készítése
- Villanszerelési munkák
- Gépészeti munkák

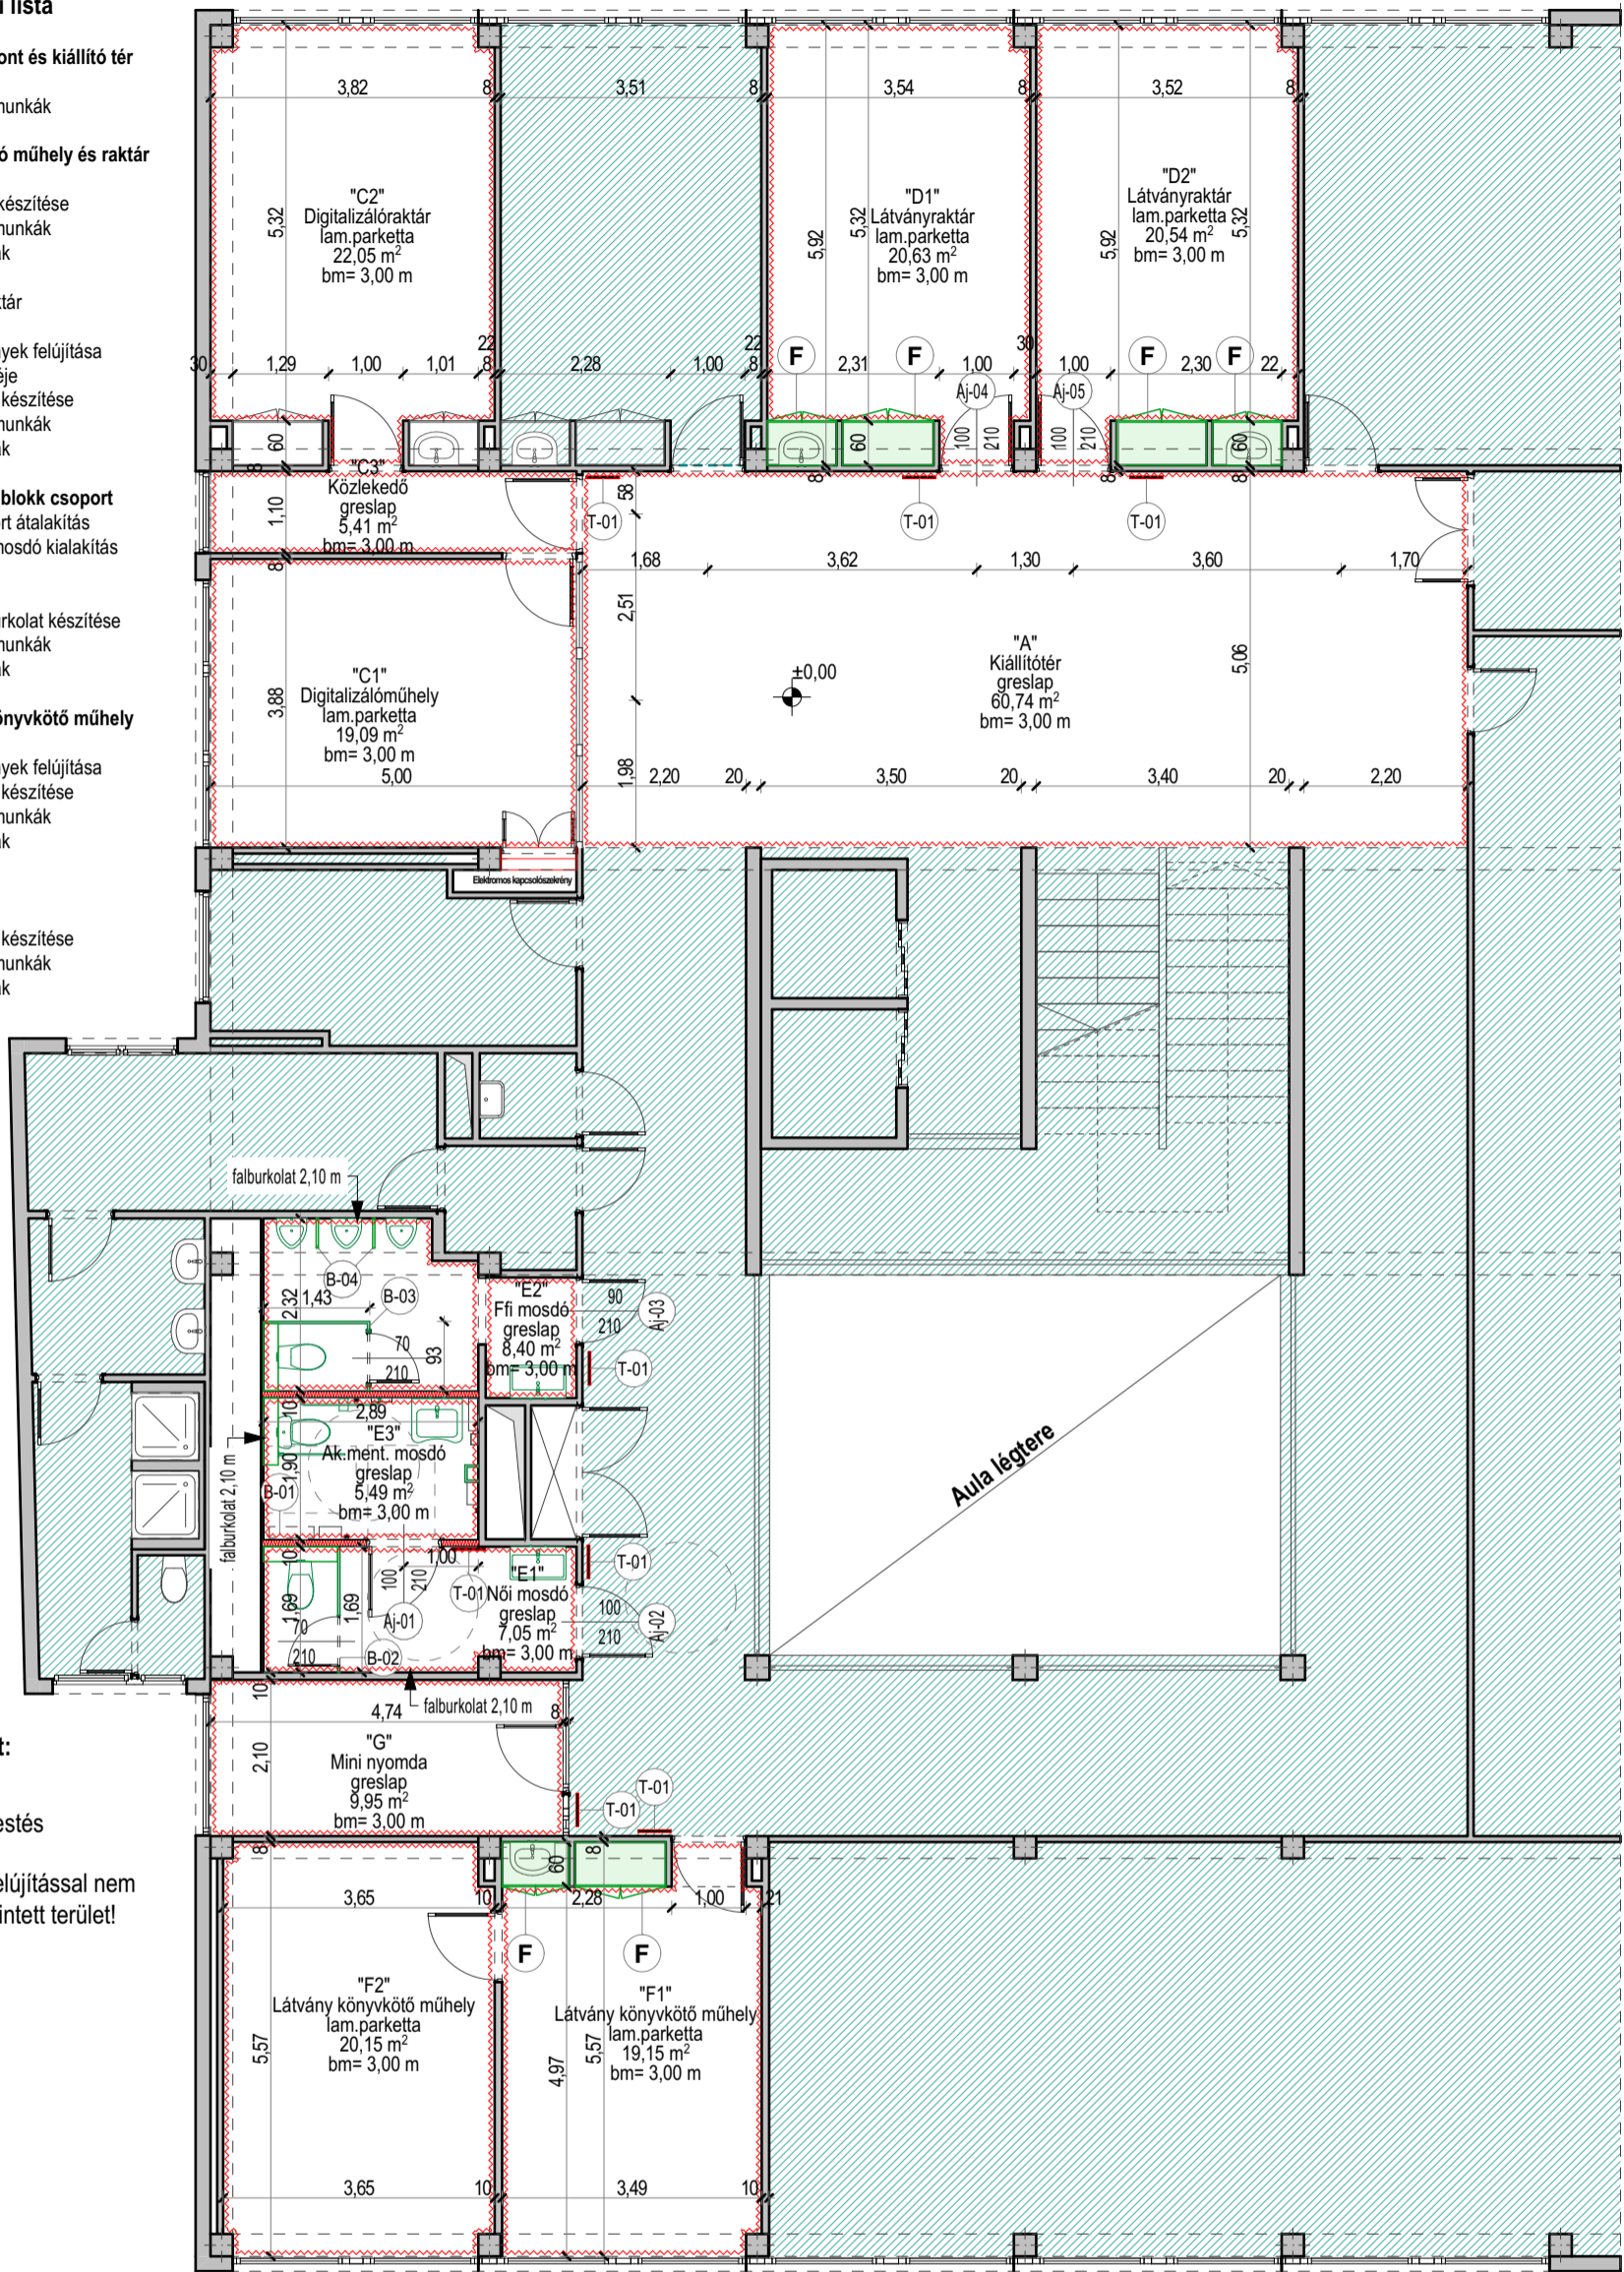

## Jelmagyarázat:

~~~~~ Festés

~~~~~ Felújítással nem érintett terület!

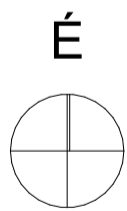

## Helyiséglista

| Helyiség | Helyiség neve            | Burkolat     | Mért terület     |
|----------|--------------------------|--------------|------------------|
| "A"      | Kiállítóter              | greslap      | 60,74            |
| "C1"     | Digitalizálóműhely       | lam.parketta | 19,09            |
| "C2"     | Digitalizálóraktár       | lam.parketta | 22,05            |
| "C3"     | Közlekedő                | greslap      | 5,41             |
| "D1"     | Látványraktár            | lam.parketta | 20,63            |
| "D2"     | Látványraktár            | lam.parketta | 20,54            |
| "E1"     | Női mosdó                | greslap      | 7,05             |
| "E2"     | Ffi mosdó                | greslap      | 8,40             |
| "E3"     | Ak.ment. mosdó           | greslap      | 5,49             |
| "F1"     | Látvány könyvkötő műhely | lam.parketta | 19,15            |
| "F2"     | Látvány könyvkötő műhely | lam.parketta | 20,15            |
| "G"      | Mini nyomda              | greslap      | 9,95             |
|          |                          |              | <b>218,65 m²</b> |

## NyírségTerv Kft.

H-4400 Nyiregyháza, Bocskai u. 18.  
Tel.: (30) 307-7371

|   |  |  |
|---|--|--|
| Terv megnevezése:<br><b>MNL, részleges szakipari felújítások a Debrecen, Vármegyeháza út 1/B. szám alatti épület II. emeletén</b> | Építész:<br><b>Hajdu Gyula</b><br>É-15-0148, TT-15-0387      | Tervszám:<br><b>NYT-25/16</b>                      |
| Épület helye:<br><b>4024 Debrecen, Vármegyeháza út 1/B (hrsz.:9709/4)</b>   | Építész:<br><b>Dudás Ede</b><br>E-15-0303                    | Tervfajta:<br><b>Részleges szakipari felújítás</b> |
| Megrendelő:<br><b>Magyar Nemzeti Levéltár<br/>1014 Budapest, Bécsi kapu tér 2-4.</b>  | Tervező társa:<br><b>Jánócsik Zsuzsanna</b><br>KE-K 15-00947 | Dátum:<br><b>2025.04.</b>                          |
| Rajz megnevezése:<br><b>Tervezett alaprajz</b>  | MÉK reg. szám:<br>C-15-1105                                  | Méretarány:<br><b>M=1:100</b>                      |
|   | MMK reg. szám:<br>C-15-00209                                 | Rajzszám:<br><b>E-03</b>                           |
|   |  | MKIK reg. szám:<br>SZ12983050                      |