


Akadálymentes mosdó kialakítás M=1:20

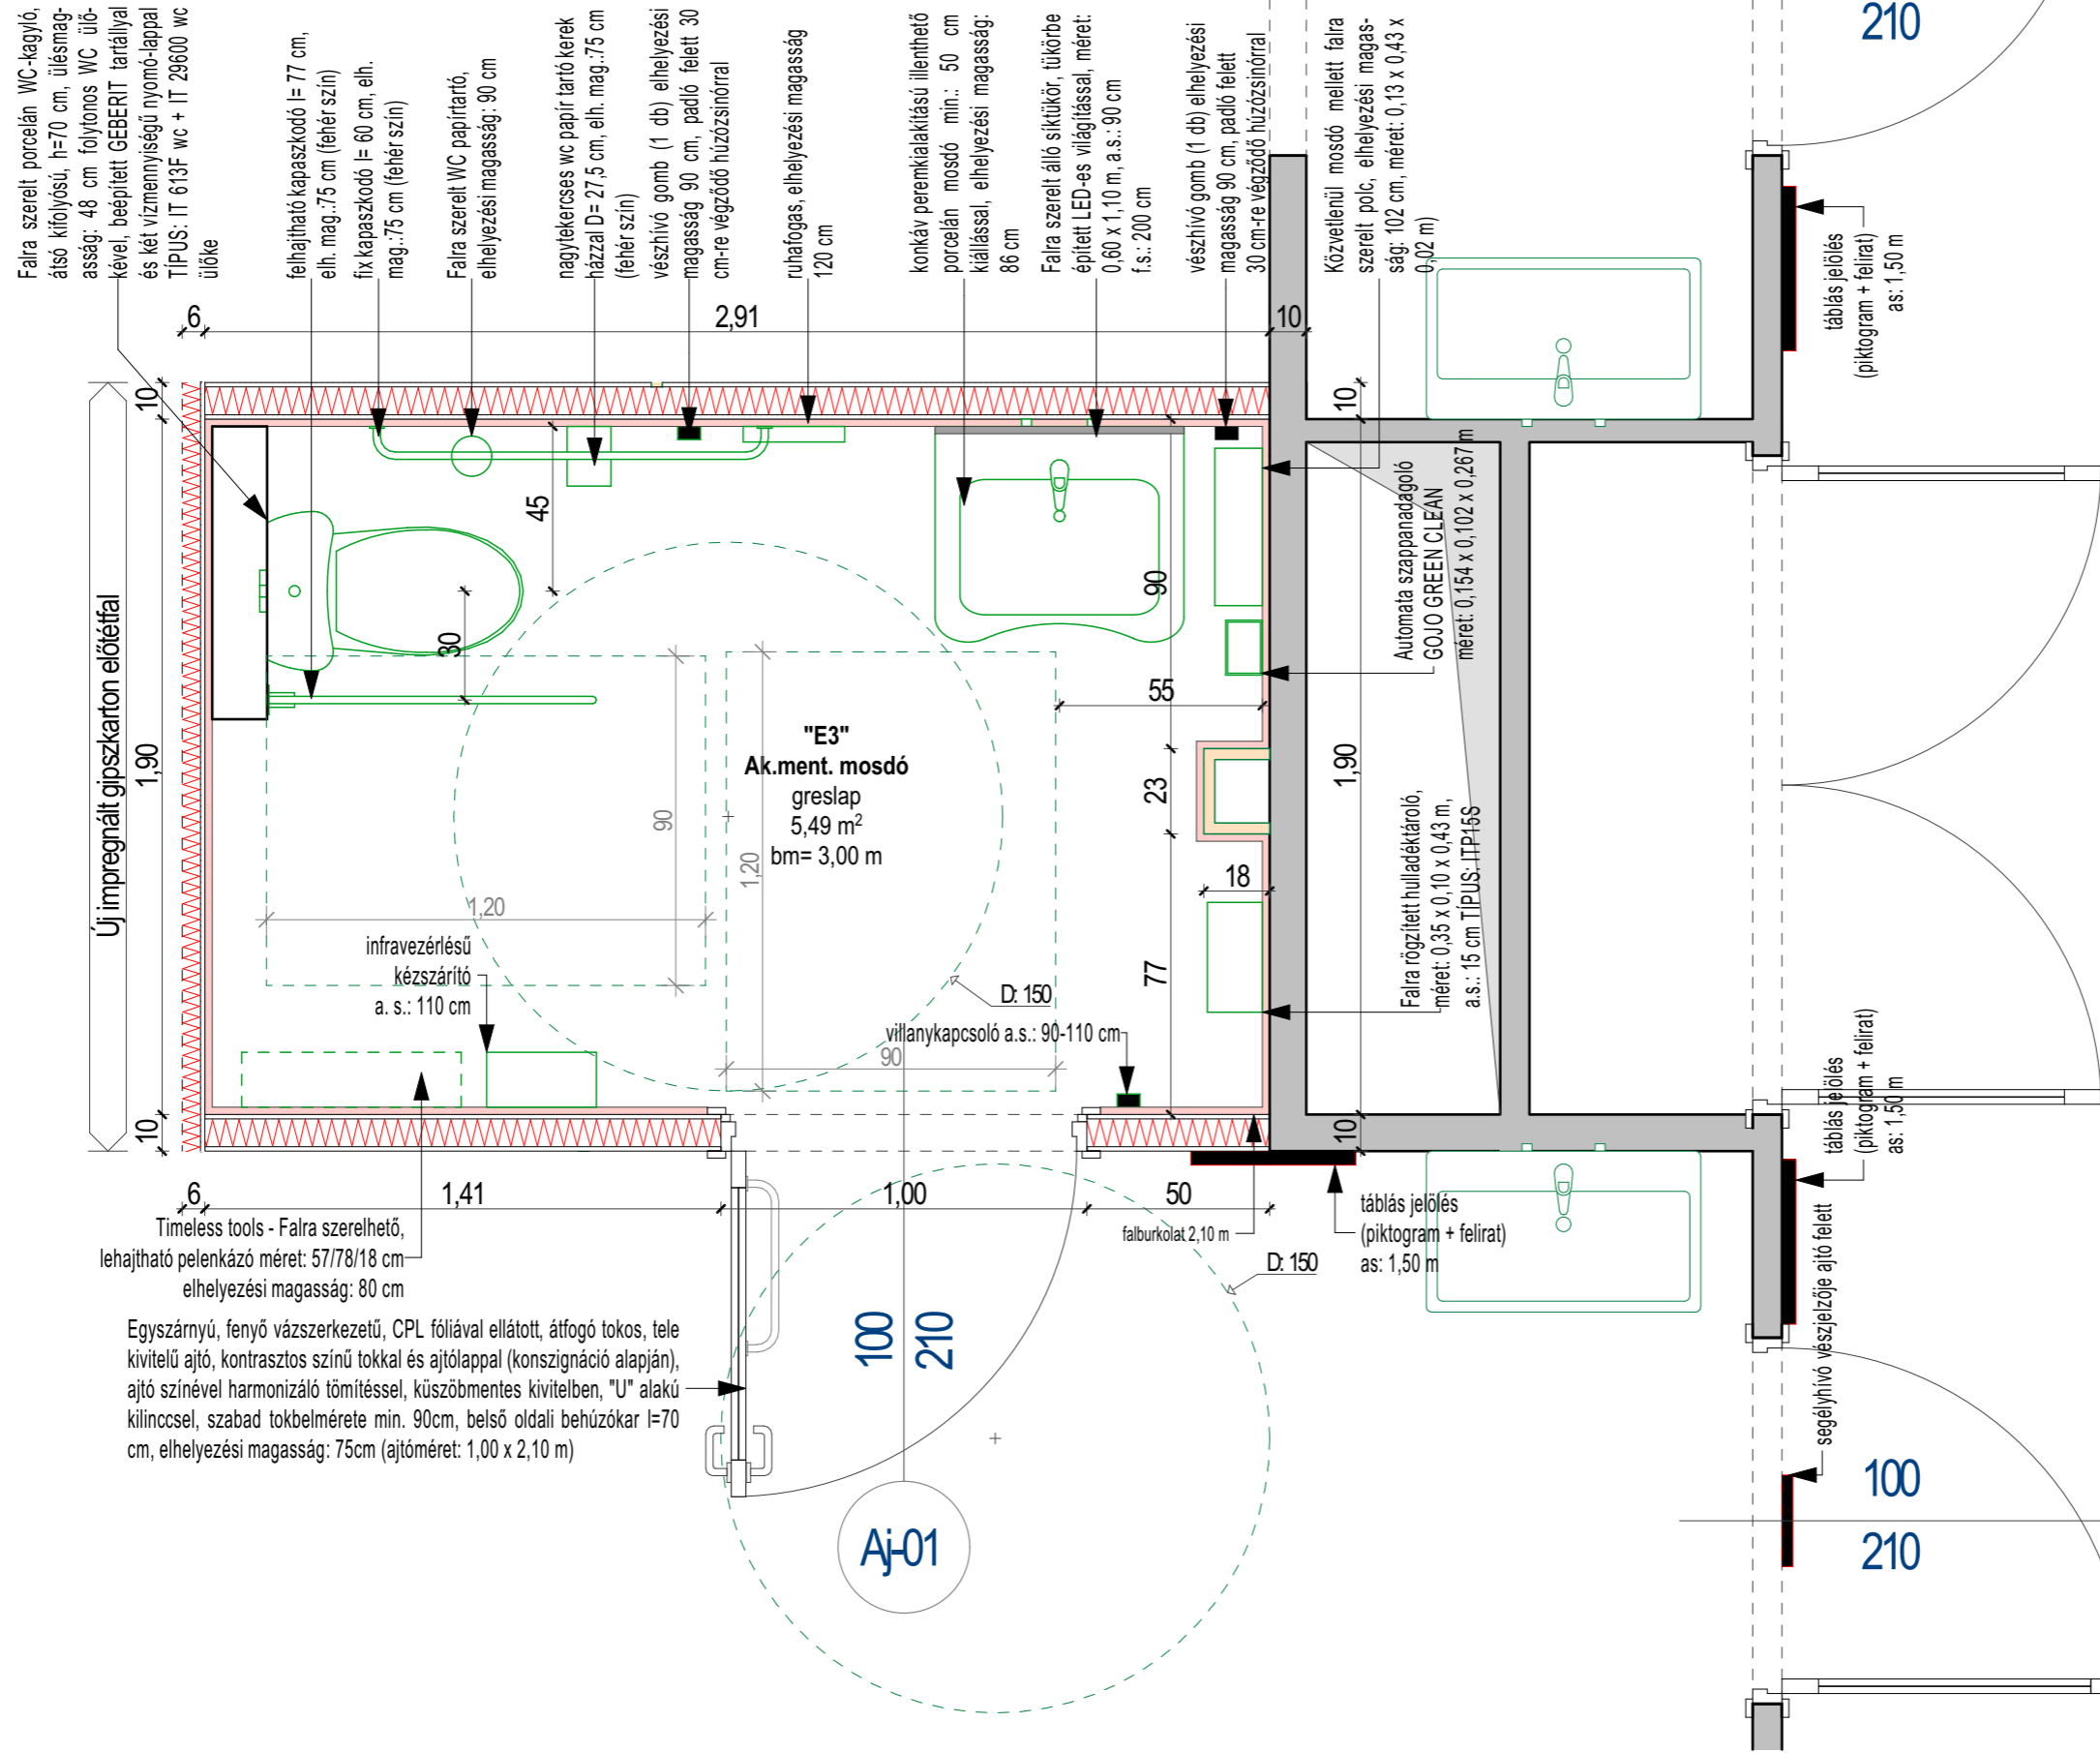

Fakra szerelt porcelán WC-kagyló, átsó kifolyósú, h=70 cm, ülésmagasság: 48 cm folytonos WC üléskével, beépített GEBERIT tartállyal és két vízmennyiségű nyomó-lappal TÍPUS: IT 613F wc + IT 29600 WC ülőke

fehajtható kapaszkodó l=77 cm, elh. mag.:75 cm (fehér szín) fix kapaszkodó l=60 cm, elh. mag.:75 cm (fehér szín)

Fakra szerelt WC papírtartó, elhelyezési magasság: 90 cm

nagytekerces wc papír tartó kerek házzal D=27,5 cm, elh. mag.:75 cm (fehér szín)

vészhivívó gomb (1 db) elhelyezési magasság 90 cm, padló felett 30 cm-re végződő húzószínnyel

ruhafogas, elhelyezési magasság 120 cm

konkáv peremkialakítású illethező porcelán mosdó min.: 50 cm kiállással, elhelyezési magasság: 86 cm

Fakra szerelt álló sítükör, tükörbe épített LED-es világítással, méret: 0,60 x 1,10 m, a.s.: 90 cm f.s.: 200 cm

vészhivívó gomb (1 db) elhelyezési magasság 90 cm, padló felett 30 cm-re végződő húzószínnyel

Közvetlenül mosdó mellett fakra szerelt poci, elhelyezési magasság: 102 cm, méret: 0,13 x 0,43 x 0,02 m

Automata szappanadagoló GOJO GREEN CLEAN méret: 0,154 x 0,102 x 0,267 m

Fakra rögzített hulladékártoló, méret: 0,35 x 0,10 x 0,43 m, a.s.: 15 cm TÍPUS: ITP15S

táblás jelölés (piktogram + felirat) as: 1,50 m

segélyhívó vészjelzője ajtó felett

táblás jelölés (piktogram + felirat) as: 1,50 m

táblás jelölés (piktogram + felirat) as: 1,50 m

Aj-03

Aj-02

Aj-01

Uj impregnált gipszkarton előfítal

Timeless tools - Fakra szerelhető, lehajtható pelenkázó méret: 57/78/18 cm elhelyezési magasság: 80 cm

Egyszárnyú, fényű vázszerkezetű, CPL fóliával ellátott, átfogó tokos, tele kivitelű ajtó, kontrasztos színű tokkal és ajtóval (konszignáció alapján), ajtó színével harmonizáló tömítéssel, küszöbmentes kivitelben, "U" alakú kilincsel, szabad tokbelső mérete min. 90cm, belső oldali behúzókar l=70 cm, elhelyezési magasság: 75cm (ajtóméret: 1,00 x 2,10 m)

"E3" Ak.ment. mosdó greslap 5,49 m² bm= 3,00 m

infravezérlésű kézzárító a.s.: 110 cm

világkapcsoló a.s.: 90-110 cm

NyírségTeru Kft.

H-4400 Nyíregyháza, Booskai u. 18.
Tel.: (30) 307-7371

| | | | |
|--|---|-----------------------------------|--|
| Terv megnevezése: MNL, részleges szakipari felújítások a Debrecen, Vármegyeháza út 1/B. szám alatti épület II. emeletén | Építész: Hajdu Gyula É-15-048, T-15-087 | Tervező: Dudás Ede É-15-093 | Tervező társaság: Jánosik Zsuzsanna KE-K 15-0947 |
| Épület helye: 4024 Debrecen, Vármegyeháza út 1/B (hrsz.:9709/4) | Tervezés dátuma: 2025.04. | | |
| Megrendelő: Magyar Nemzeti Levéltár 1014 Budapest, Bécsi kapu tér 2-4. | Méretarány: M=1:20 | Rajzszám: E-04 | MMK reg. szám: C-15-00209 |
| Rajz megnevezése: Akadálymentes mosdó kialakítás | MEK reg. szám: C-15-1105 | MIK reg. szám: SZ12983050 | |

| | |
|--|------------------------------|
| Tervező: Hajdu Gyula É-15-048, T-15-087 | Tervezés dátuma: 2025.04. |
| Építész: Dudás Ede É-15-093 | Méretarány: M=1:20 |
| Tervező társaság: Jánosik Zsuzsanna KE-K 15-0947 | Rajzszám: E-04 |
| Megrendelő: Magyar Nemzeti Levéltár 1014 Budapest, Bécsi kapu tér 2-4. | MMK reg. szám: C-15-00209 |
| Rajz megnevezése: Akadálymentes mosdó kialakítás | MIK reg. szám: SZ12983050 |